






Oversigt:

Afslutningsprofiler til klink- og 1-på-2 beklædning.
Udført i FALZONAL: farve-aluminium i høj kvalitet.
Belagt med beskyttelsesfolie. Længde: 2500 mm.


Leveres i farverne:

-  Hvid
-  Sort
-  Grå
-  Antrazit

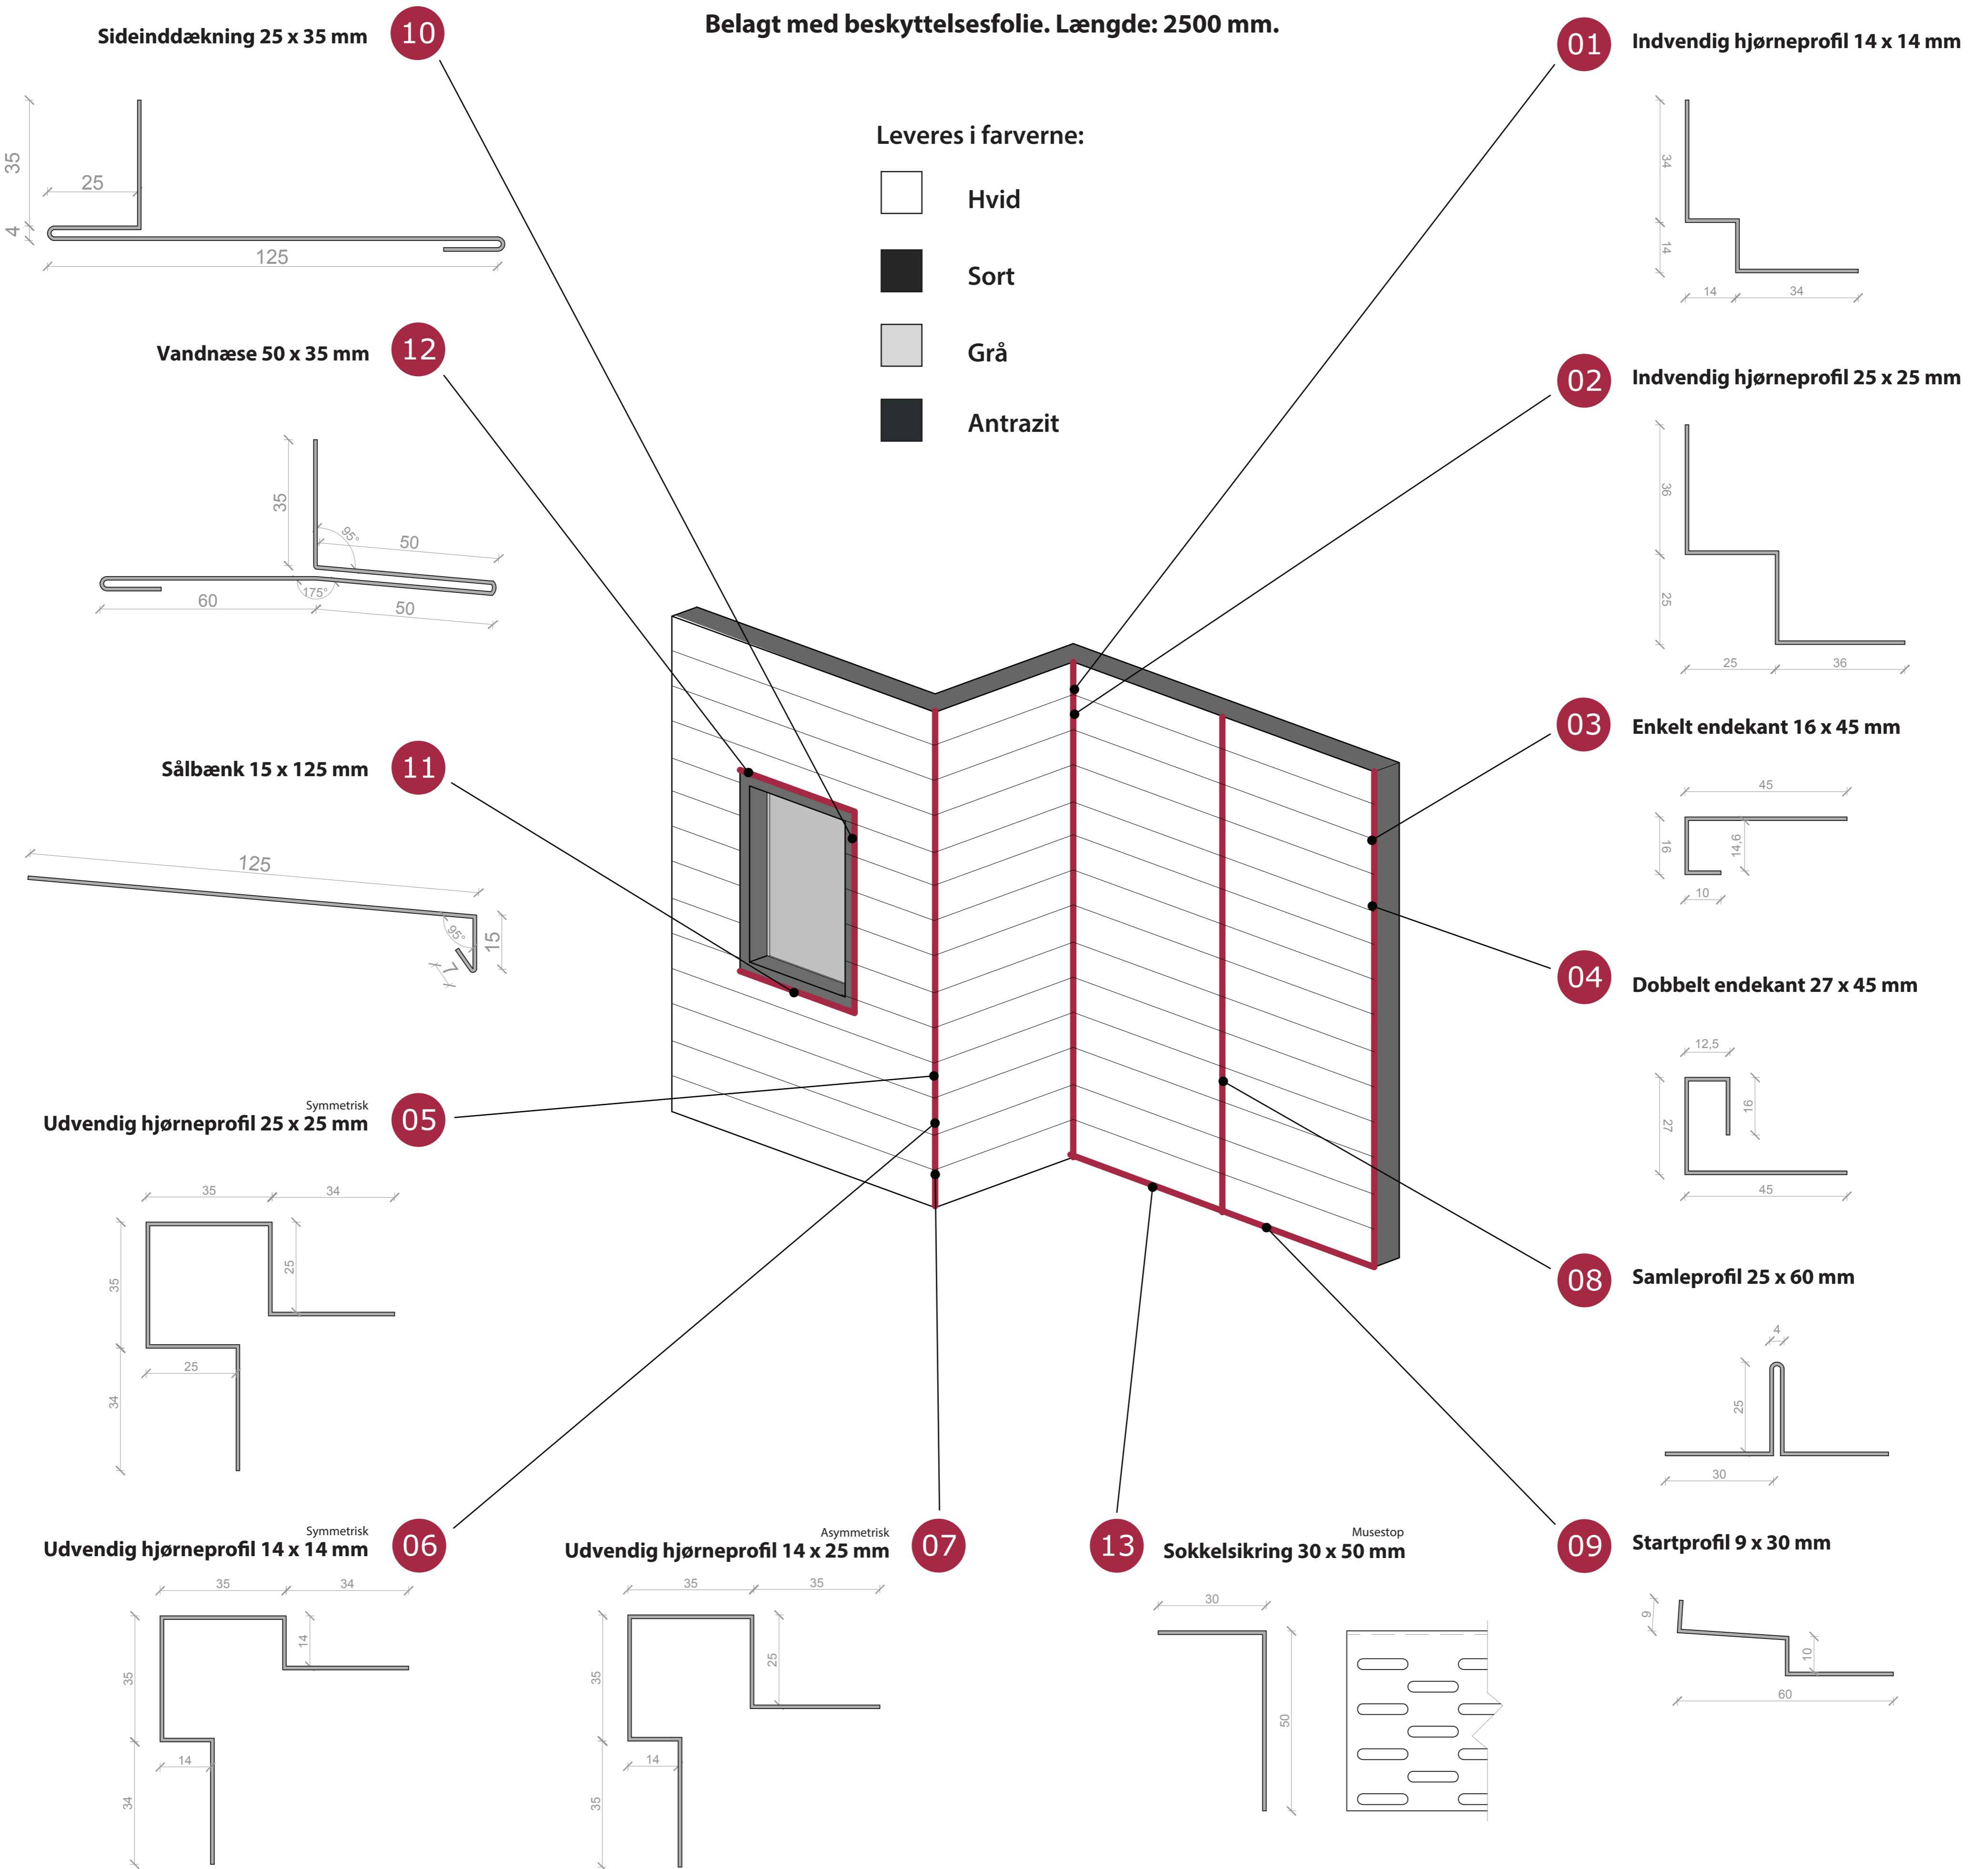


Tilbehør:


Til udvendig symmetrisk hjørneprofil 25 x 25 mm
Samlestykke 24 x 24 mm **14**

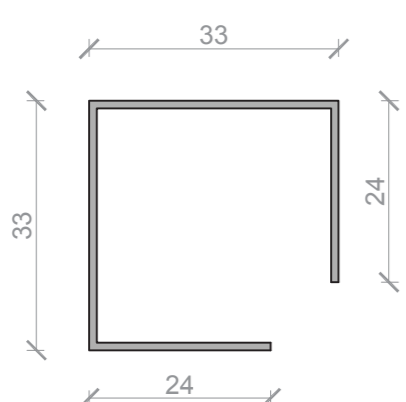

Til udvendig symmetrisk hjørneprofil 14 x 14 mm
Samlestykke 13 x 13 mm **15**

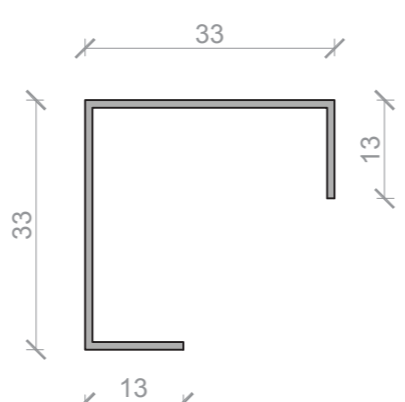

Til udvendig asymmetrisk hjørneprofil 14 x 25 mm
Samlestykke 13 x 24 mm **16**

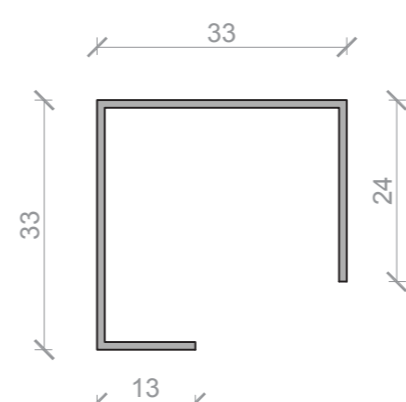

Til udvendig symmetrisk og asymmetrisk hjørne
Musestop-prop 35 x 35 mm **17**

