


Oversigt:

Afslutningsprofiler til klink- og 1-på-2 beklædning.
Udført i FALZONAL: farve-aluminium i høj kvalitet.
Belagt med beskyttelsesfolie. Længde: 2500 mm.

Leveres i farverne:

-  Hvid
-  Sort
-  Grå
-  Antrazit

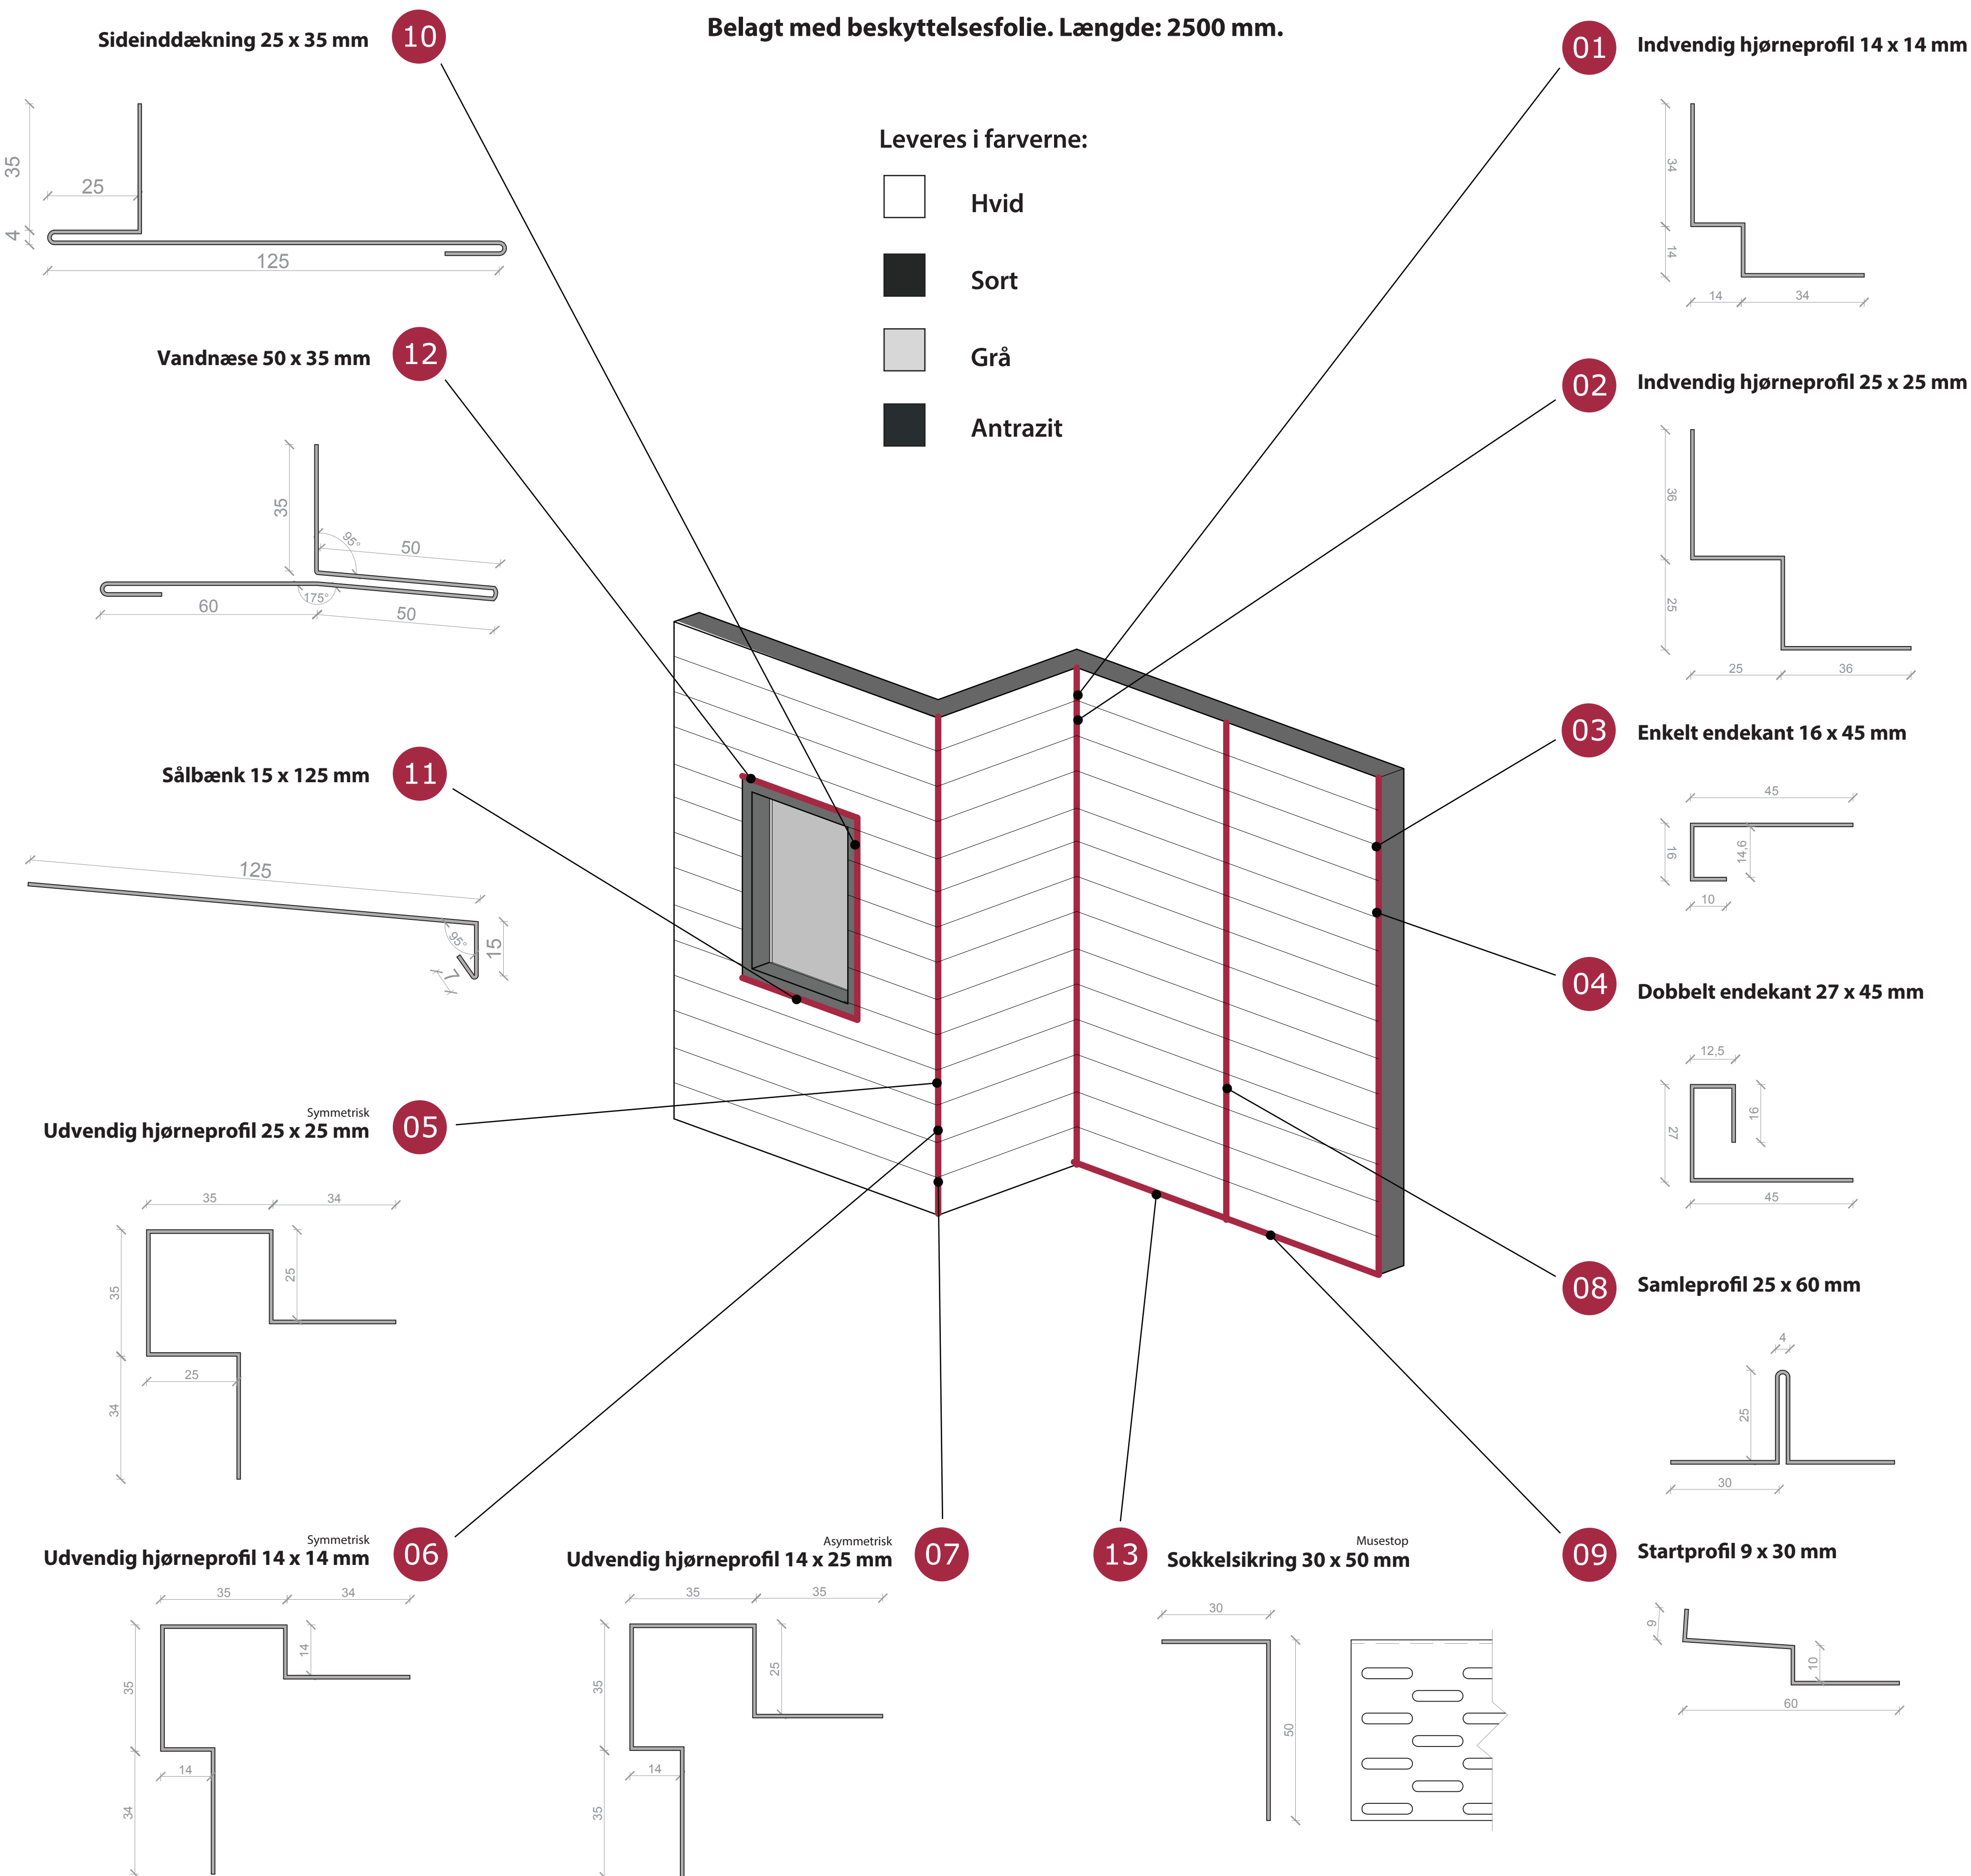

Tilbehør:

