






**Oversigt:**

**Afslutningsprofiler til klink- og 1-på-2 beklædning.**  
**Udført i FALZONAL: farve-aluminium i høj kvalitet.**  
**Belagt med beskyttelsesfolie. Længde: 2500 mm.**

Leveres i farverne:

-  Hvid
-  Sort
-  Grå
-  Antrazit

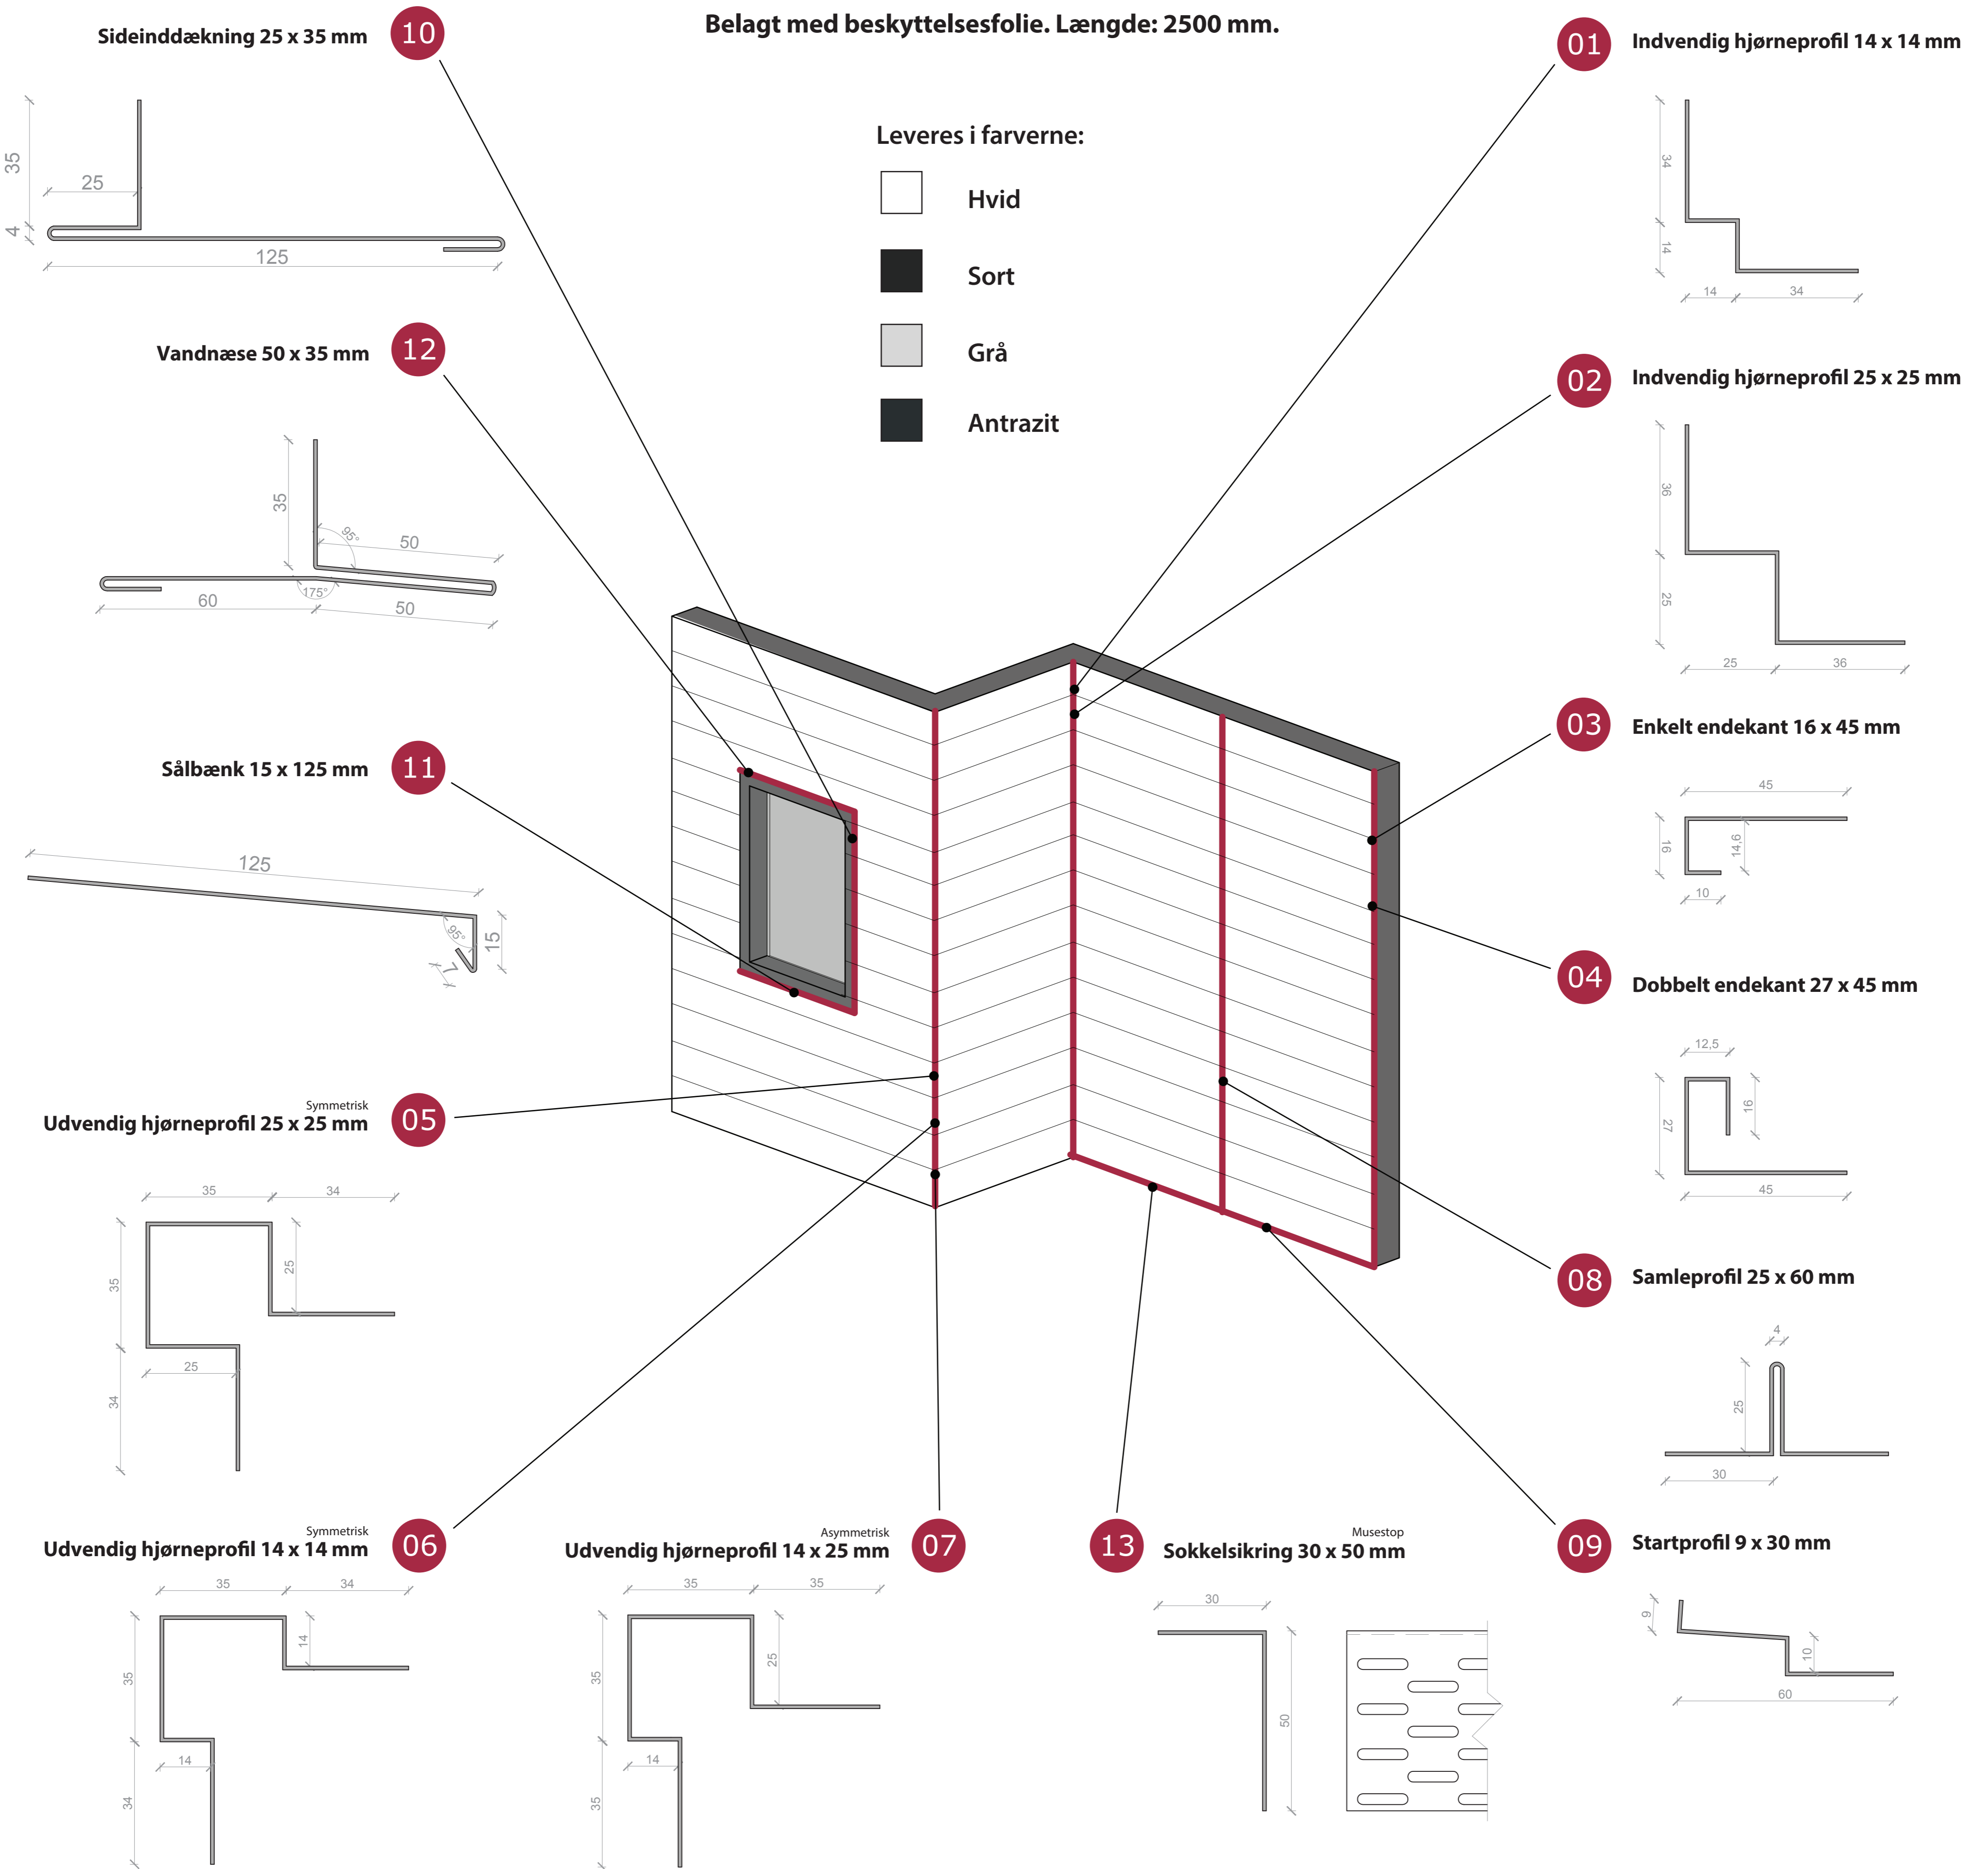

**Tilbehør:**

